



Amt für Digitalisierung, Breitband und Vermessung
Freising

Domberg 20
85354 Freising

Auszug aus dem Liegenschaftskataster

Flurkarte 1 : 1000

Erstellt am 29.08.2019

Flurstück: 2381/3
Gemarkung: Freising

Gemeinde: Große Kreisstadt Freising
Landkreis: Freising
Bezirk: Oberbayern

5363028


32703913

Versicherungen
& Immobilien
Makler Freising



M K 08161 - 4920203

Max Kirschner

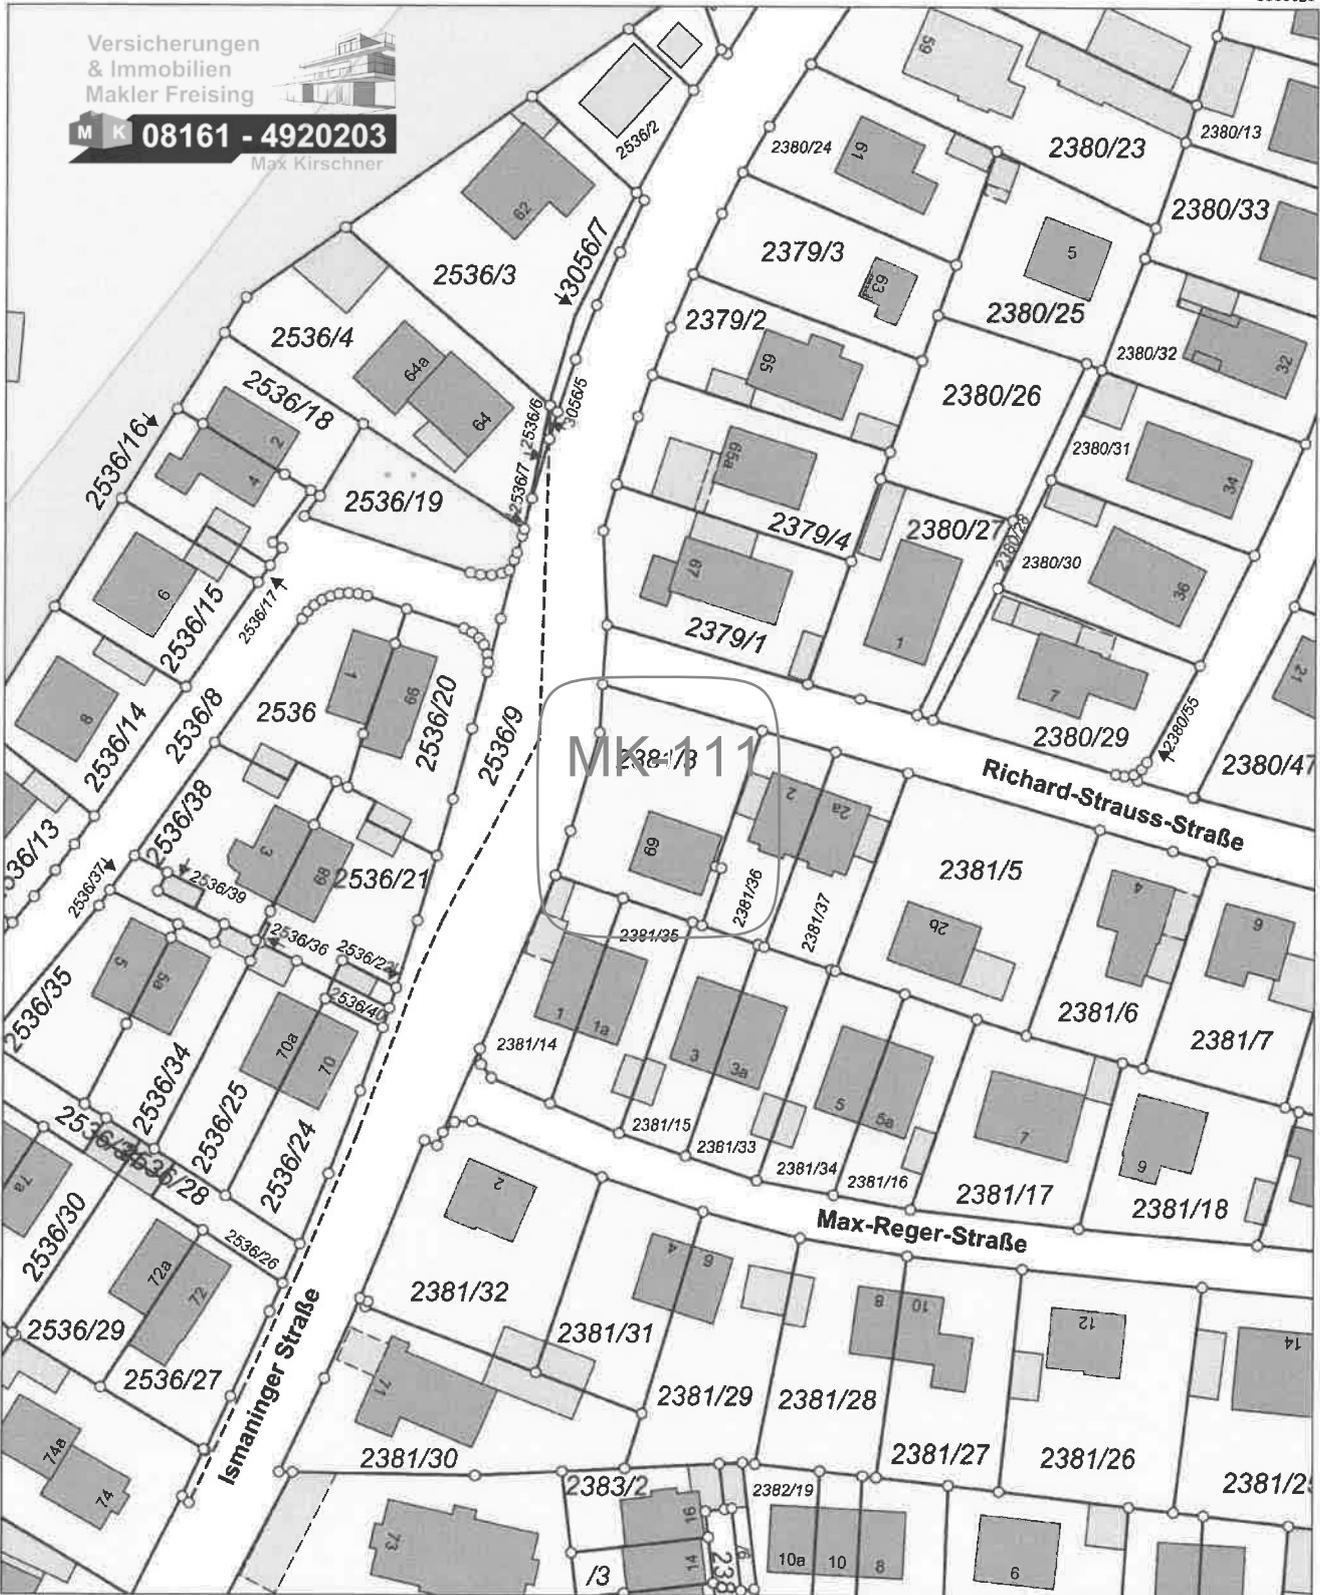

5362808

Maßstab 1:1000 0 10 20 30 Meter

Vervielfältigung nur in analoger Form für den eigenen Gebrauch.
Zur Maßentnahme nur bedingt geeignet.